



## Horizontalschnitt mit Schienenführung

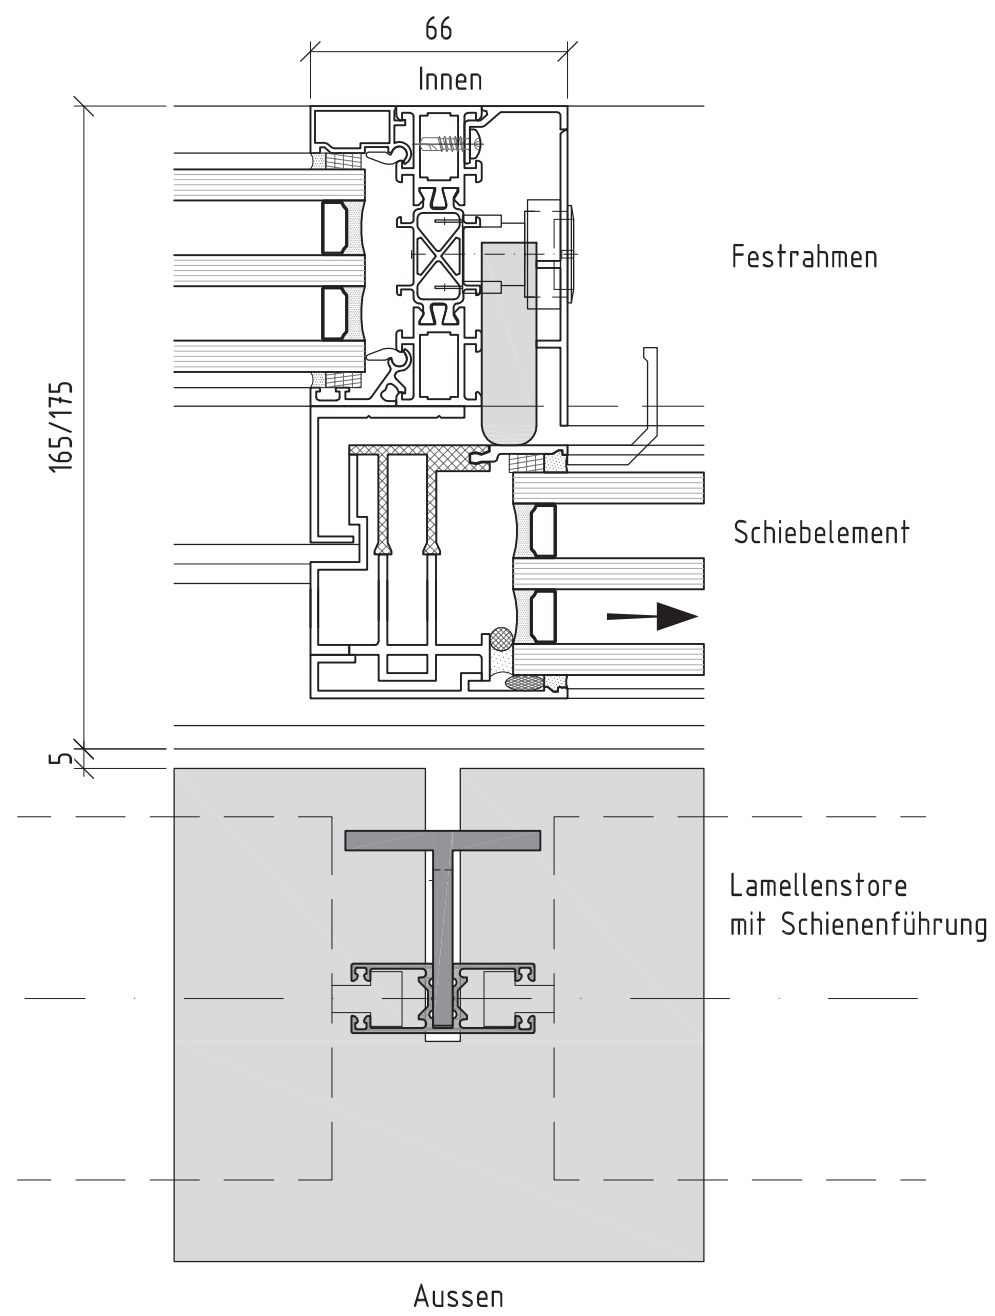

Das Fenster.

**air-lux**®

# Vertikalschnitt mit Schienenführung

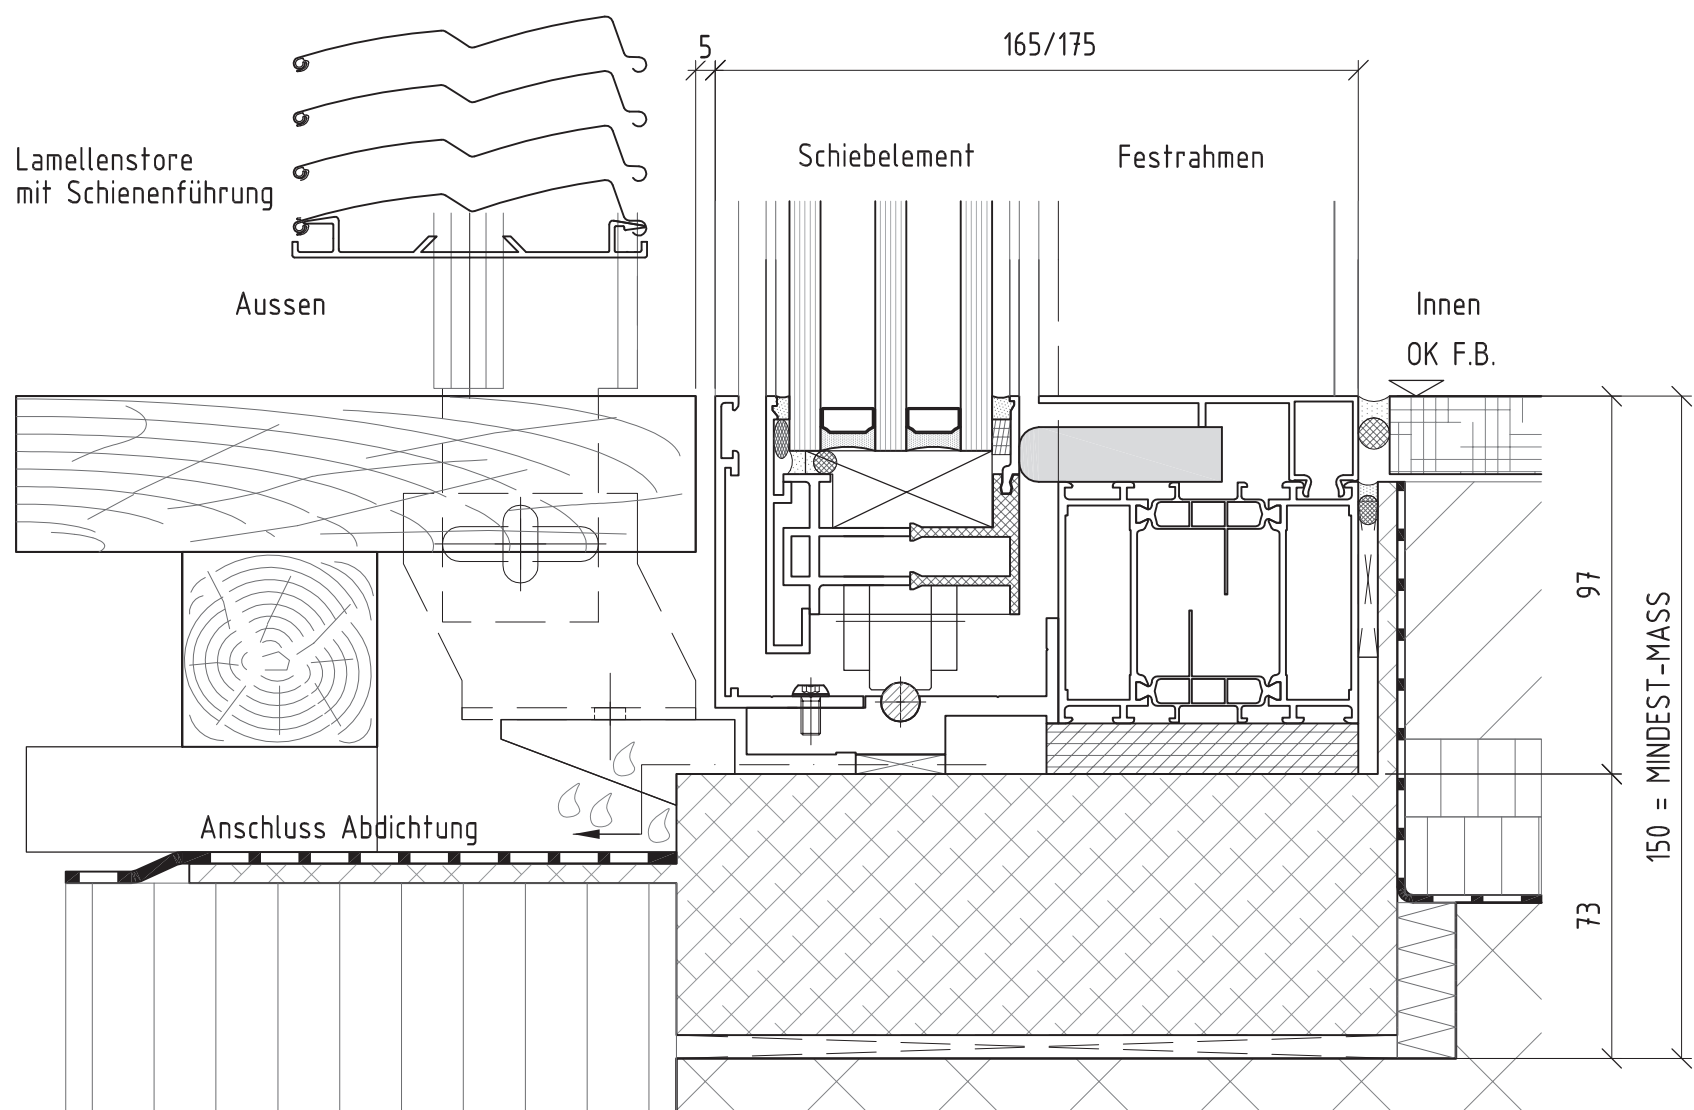

Das Fenster.

**air-lux®**