



Horizontalschnitt mit Seilführung

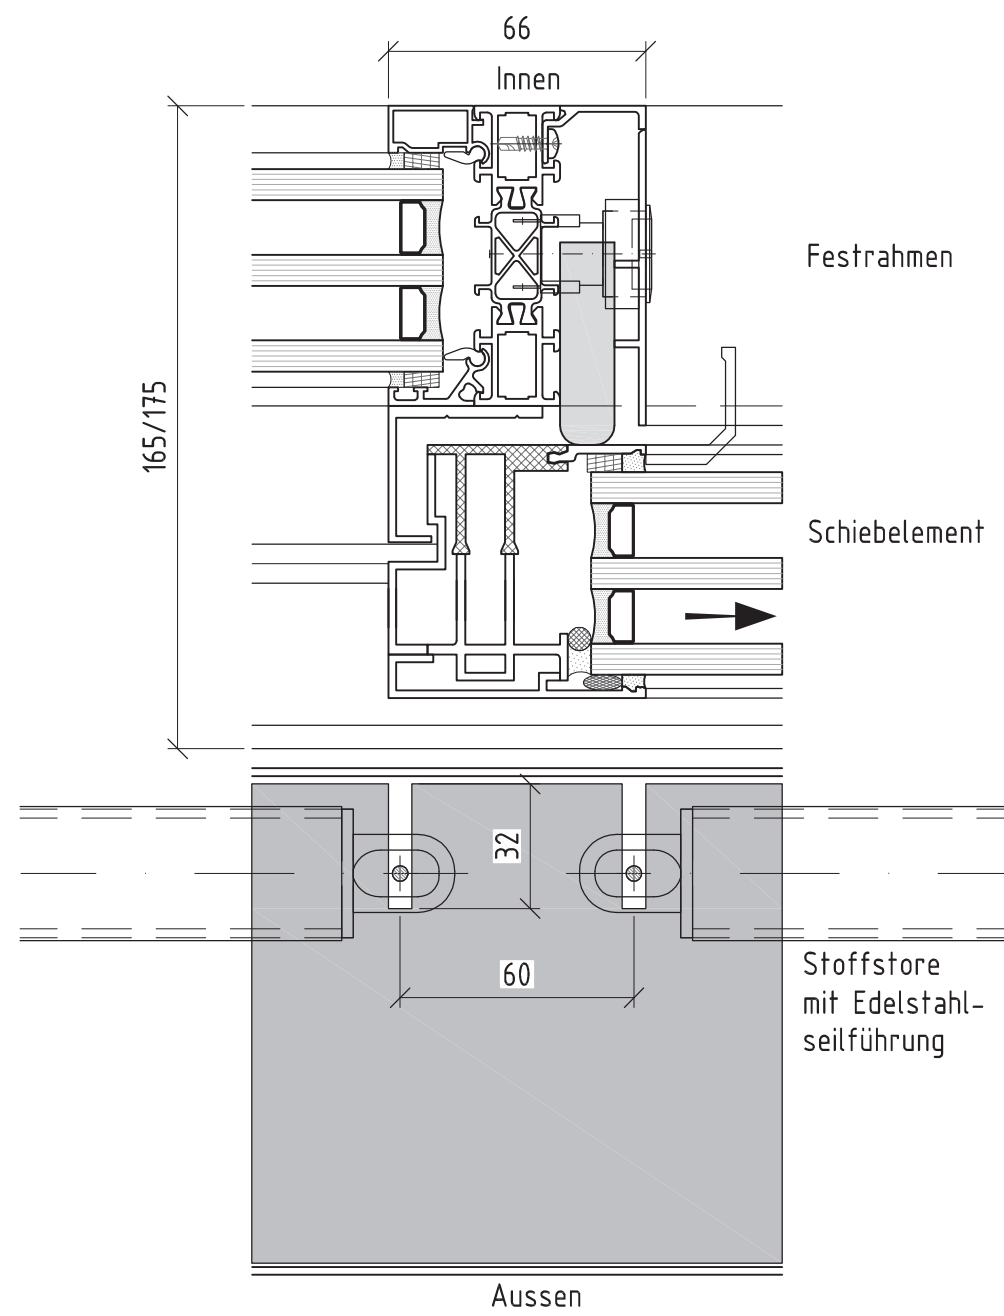

Das Fenster.

air-lux[®]

Vertikalschnitt mit Seilführung

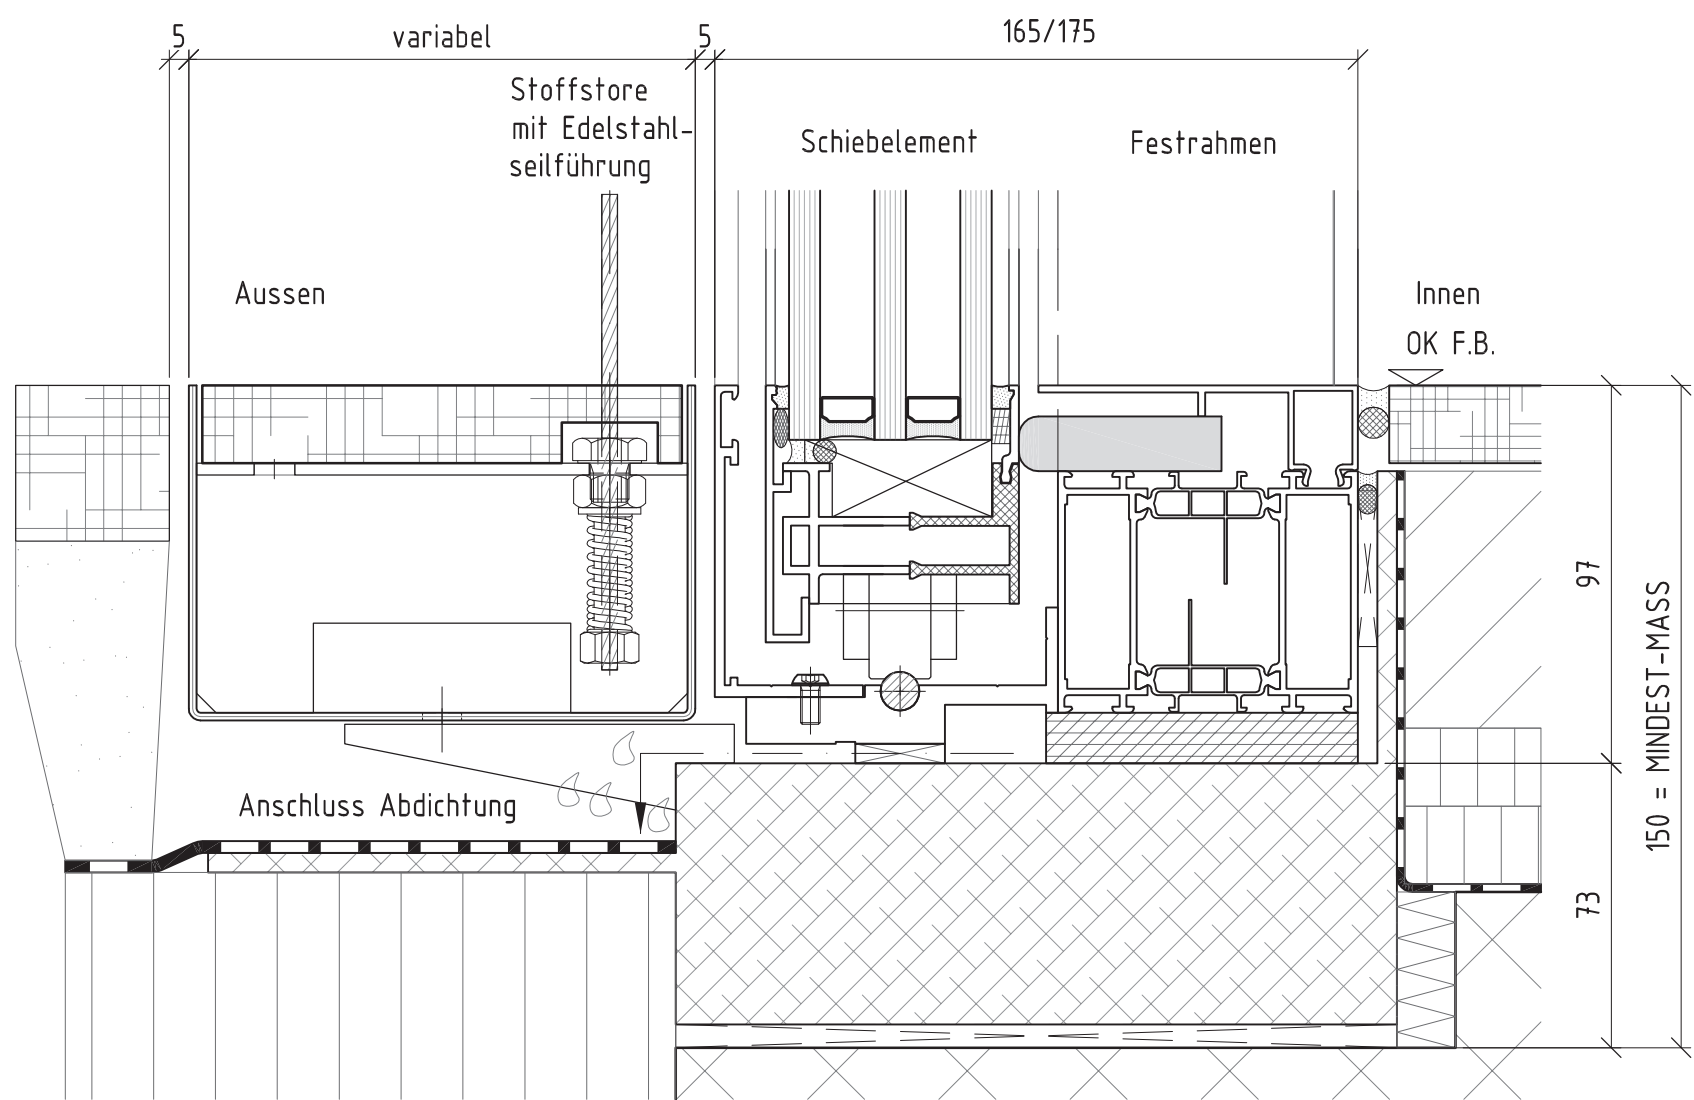

Das Fenster.

air-lux®