


Vertikalschnitt mit Schwellenklappe

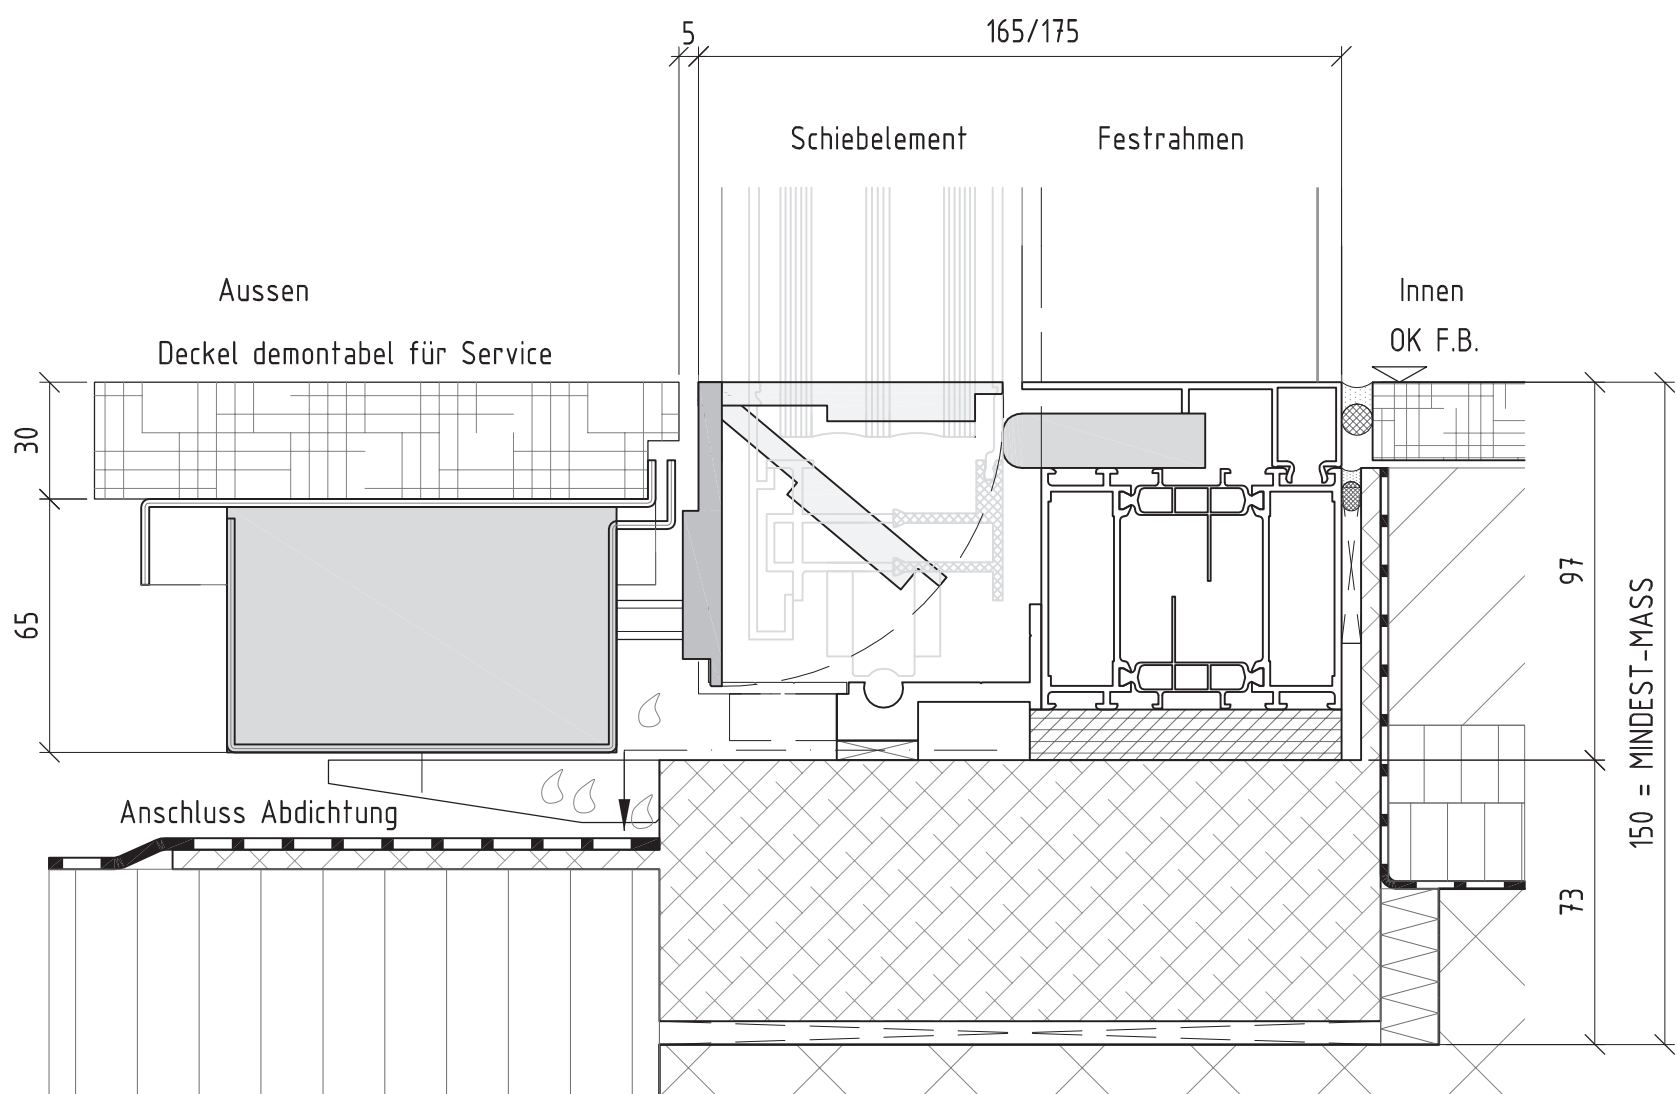

Das Fenster.

air-lux®